

Landeshauptstadt Schwerin  
Der Oberbürgermeister

## Öffentliche Bekanntmachung

Nachstehende Straßen werden, gemäß § 7 (1) Straßen- und Wegegesetz Mecklenburg-Vorpommern (StrWG-MV) vom 13. Januar 1993, zuletzt geändert durch Artikel 6 des Gesetzes vom 5. Juli 2018 (GVBl. M-V S. 221, 229), dem öffentlichen Verkehr gewidmet.

### Lagebezeichnung im B-Plangebiet Nr. 37.01 „Wiesenhof-Wüstmark“

1. Wiesenhof (Wüstmark, Flur 1, Flurstücke 39/13, 39/8, 49/61 tlw.)
2. Lindhorst (Wüstmark, Flur 1, Flurstücke 49/93, 49/61 tlw.)
3. Weg 1, Weg am Lindhorst,  
(Wüstmark, Flur 1, Flurstücke 49/5, 49/34)

### Festsetzungen:

1. Die vorstehenden Straßen der Positionen 1 und 2 werden als Gemeindestraße gemäß § 3 Satz 1 Nr. 3 StrWG-MV, die Position 3 wird als sonstige öffentliche Straße gemäß § 3 Satz 1 Nr. 4 StrWG-MV eingestuft.
2. Träger der Straßenbaulast der Positionen 1, 2 und 3: Landeshauptstadt Schwerin
3. Widmungsbeschränkungen für die Position 1 und 2: keine  
Widmungsbeschränkungen für die Position 3: Gehweg.

Dieser Widmungstext und der Plan der Verkehrsflächen liegen vier Wochen nach der öffentlichen Bekanntmachung zur Einsicht im Bürgerbüro der Landeshauptstadt Schwerin, Am Packhof 2-6, 19053 Schwerin zu folgenden Zeiten aus:

Montag	08.00 Uhr bis 16.00 Uhr
Dienstag und Donnerstag	08.00 Uhr bis 18.00 Uhr

### Rechtsbehelfsbelehrung:


Gegen diese Widmung kann innerhalb eines Monats nach Bekanntgabe Widerspruch beim Oberbürgermeister der Landeshauptstadt Schwerin in Schwerin erhoben werden.

Schwerin, den 05.01.2023

Siegel



Dr. Rico Badenschier  
Oberbürgermeister

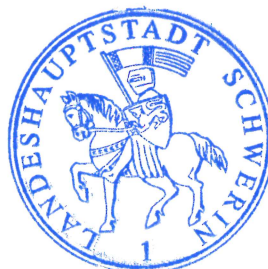

Anlage: Lageplan

Im Internet unter [www.schwerin.de/bekanntmachungen](http://www.schwerin.de/bekanntmachungen) am 11.01.2023 veröffentlicht.




# Auszug aus dem Geodatenportal

- Anlage 1 zur Widmung -

Straßenverzeichnis Nr. 3-306-699 Lindhorst  
 Straßenverzeichnis Nr. 3-306-700 Wiesenhof

ca. 1: 1500

30.11.2022

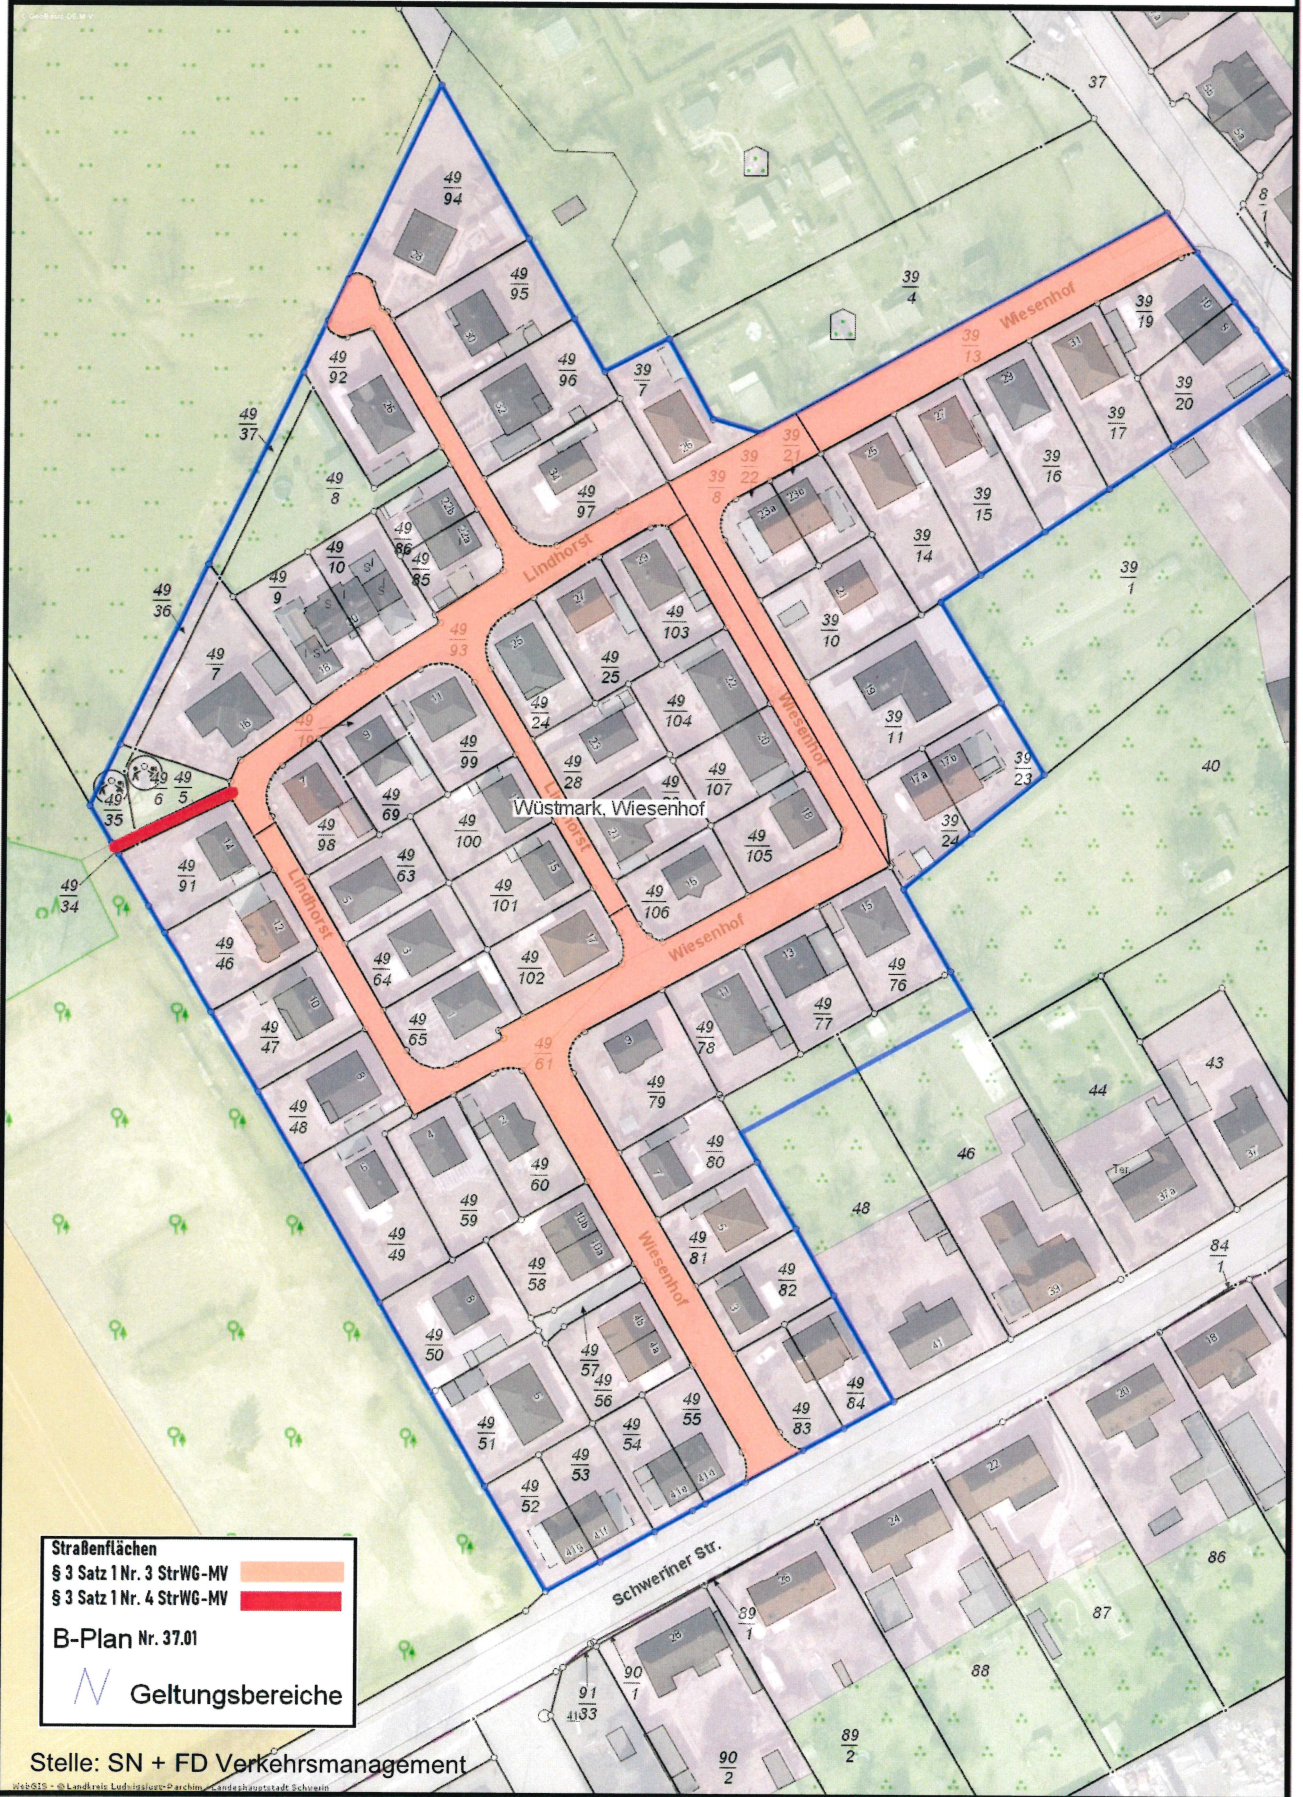

**Straßenflächen**  
 § 3 Satz 1 Nr. 3 StrWG-MV   
 § 3 Satz 1 Nr. 4 StrWG-MV   
 B-Plan Nr. 37.01  
N Geltungsbereiche

Stelle: SN + FD Verkehrsmanagement