


# Umlegung "Neue Gartenstadt U010"

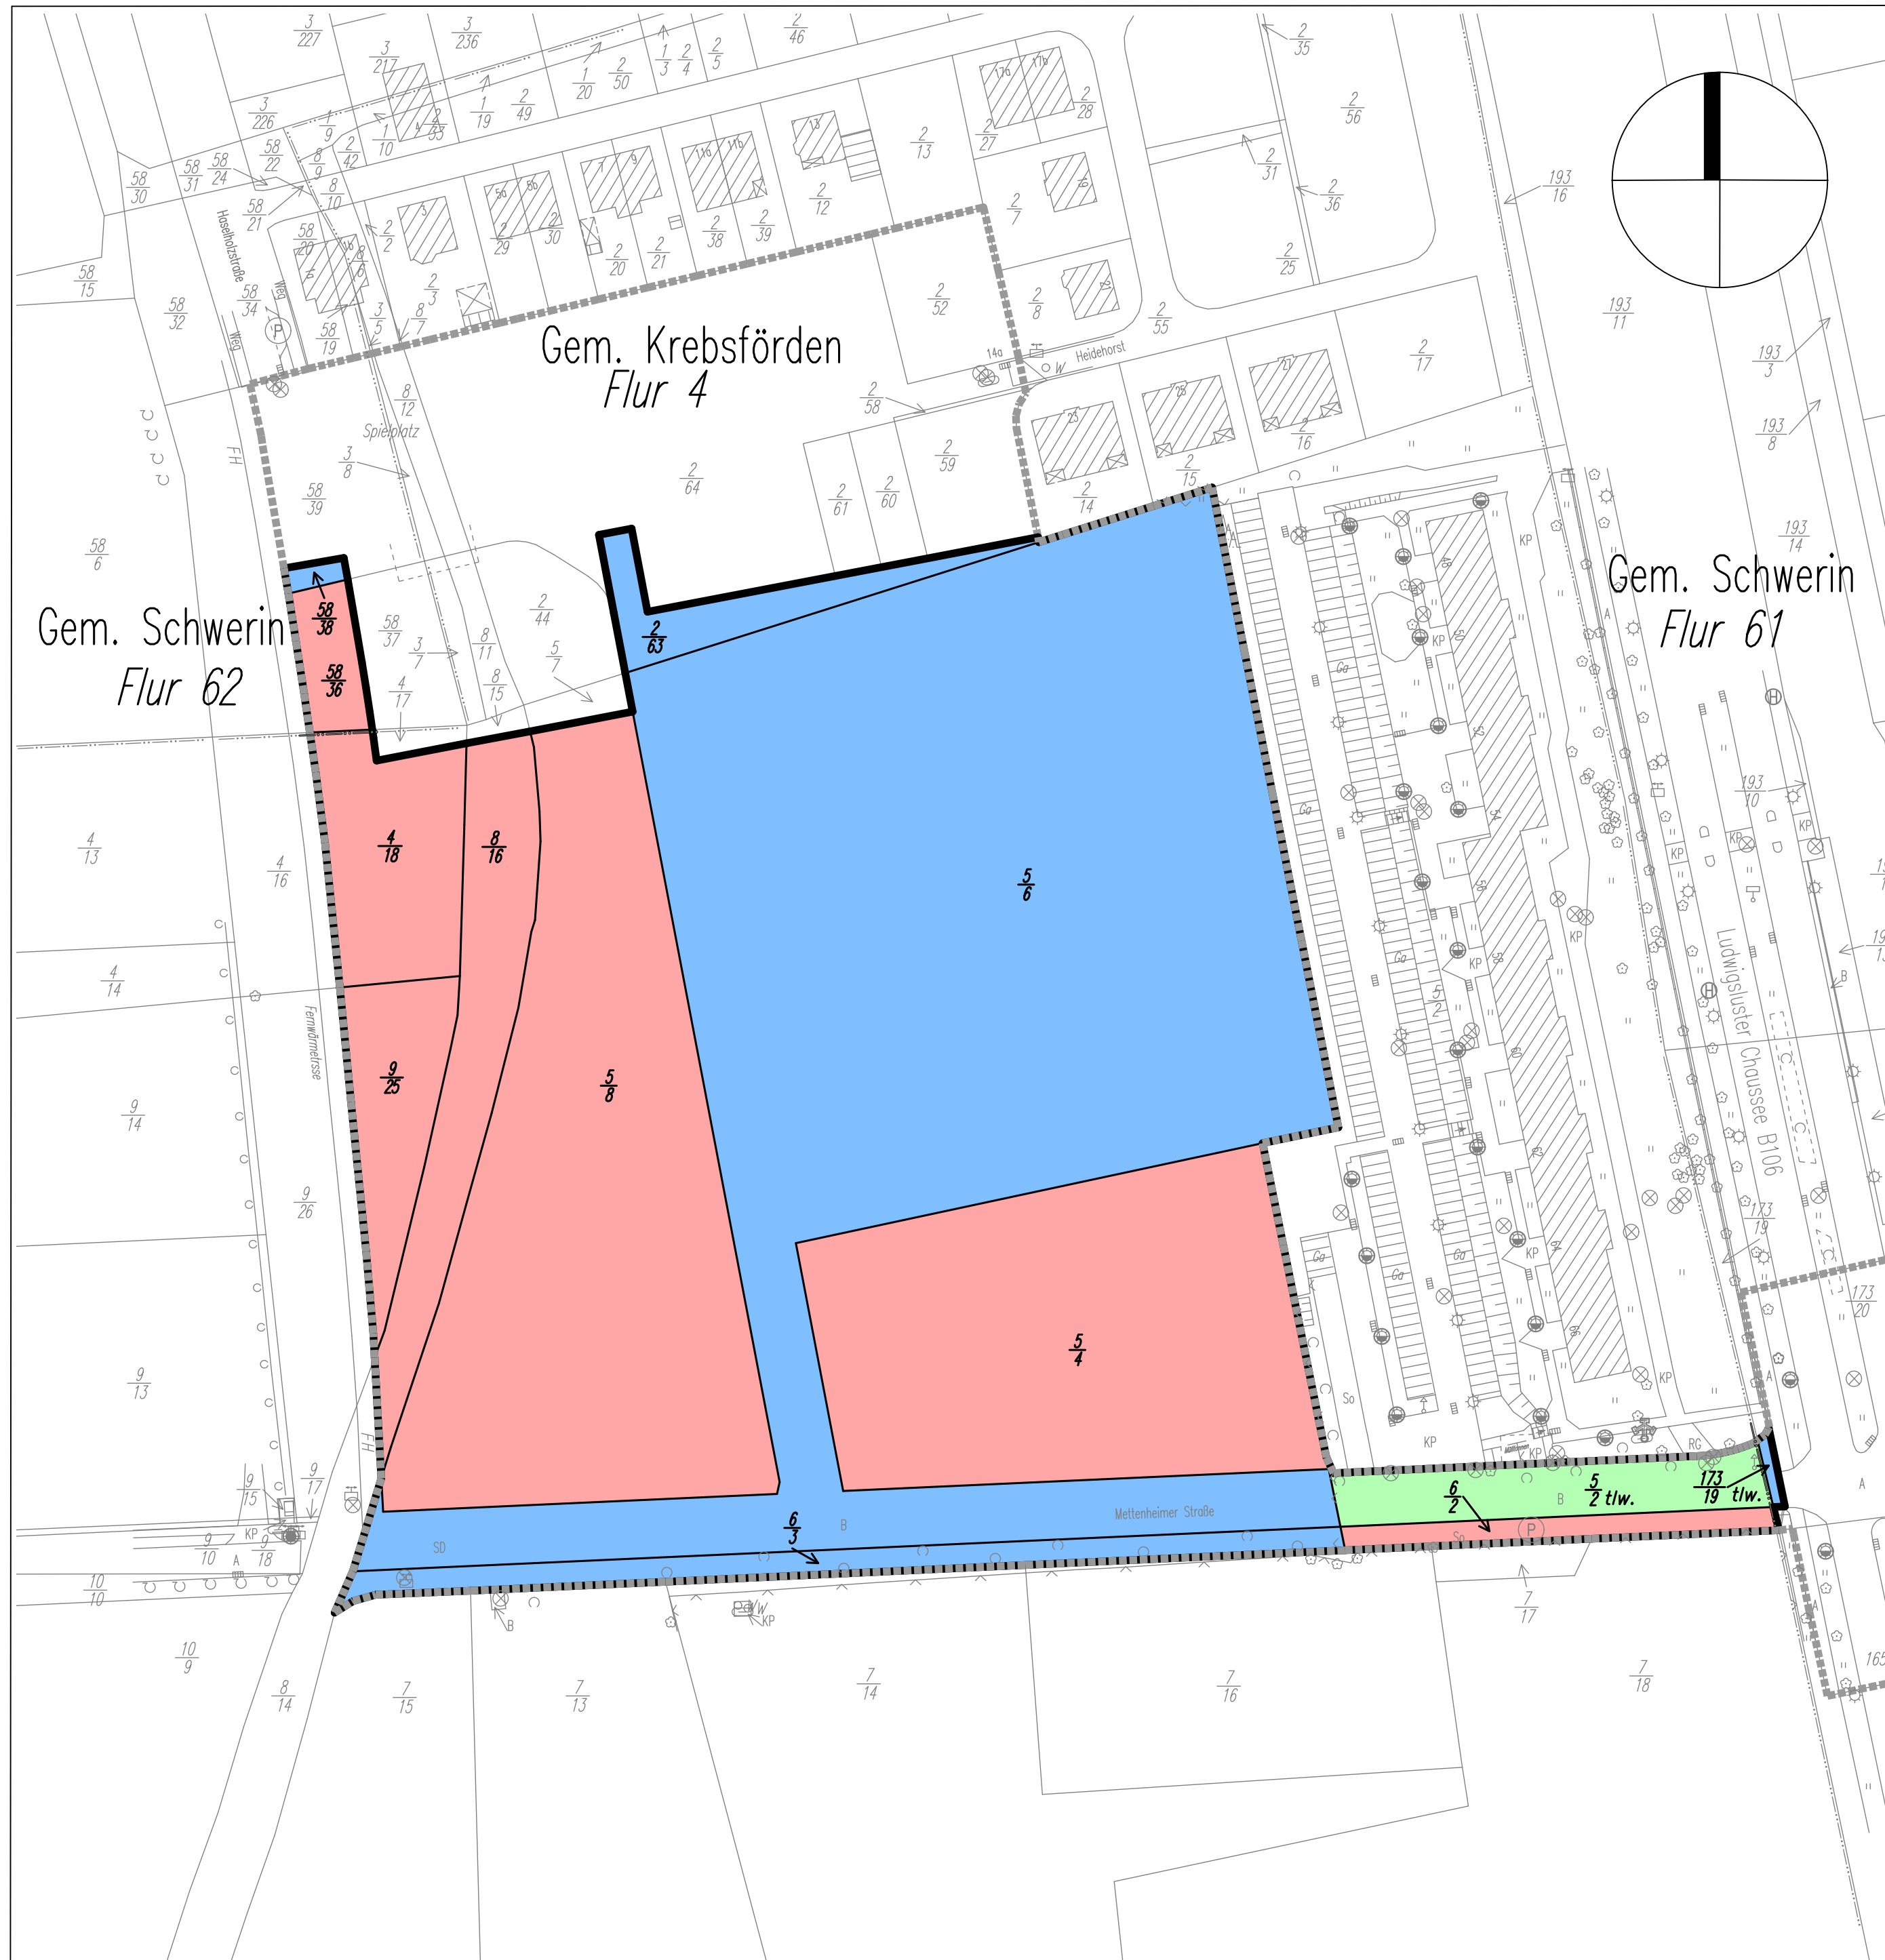

## Umlegung nach dem Baugesetzbuch (BauGB)

**Bebauungsplan (B-Plan):** Nr. 35.05 "Neue Gartenstadt-Meltenheimer Straße"

**Gemeinde:** Landeshauptstadt Schwerin

**Gemarkung:** Schwerin (Flur 61, 62) Krebsförden (Flur 4)

**Maßstab:** 0 10 50m

## Zeichenerklärung

- Grenze B-Plan
- Grenze Umlegungsgebiet
- Kataster**
- Gemarkungsgrenze
- Flurgrenze
- Flurstücksgrenze
- $\frac{58}{26}$  Flurstücksnummer
- Bauwerk

## Beteiligte nach Ordnungsnummern (ONr.)

- 30.100 – 30.200
- 100.100 – 100.500
- 200.001 – 200.130

Angefertigt nach § 53 (1) BauGB

Schwerin, den

Der Umlegungsausschuss in der Landeshauptstadt Schwerin

Ulrich Frisch  
Der Vorsitzende

( Siegel )

Die Bestandskarte ist nach Unterlagen des Liegenschaftskatasters und örtlichen Messungen angefertigt.

Schwerin, den

Vermessungs- und Katasterbehörde für den Landkreis Ludwigslust und die Landeshauptstadt Schwerin

Ulrike Richter  
Team Geobasisdaten

( Siegel )

Der Umlegungsbeschluss vom 22.09.2008 ist am 10.10.2008 im Stadtanzeiger Nr. 20/ 2008 der Landeshauptstadt Schwerin öffentlich bekanntgegeben worden.

Schwerin, den

Der Umlegungsausschuss in der Landeshauptstadt Schwerin

Ulrich Frisch  
Der Vorsitzende

( Siegel )

Der Bestandsplan hat vom gemäß § 53 (2) BauGB öffentlich ausgelegen.

Schwerin, den

Der Umlegungsausschuss in der Landeshauptstadt Schwerin

Ulrich Frisch  
Der Vorsitzende

( Siegel )

## Umlegung "Neue Gartenstadt U010"

**Bestandskarte**



Der Umlegungsausschuss