


Flächennutzungsplan der Landeshauptstadt Schwerin – Ausschnitt Wüstmark Hofacker –

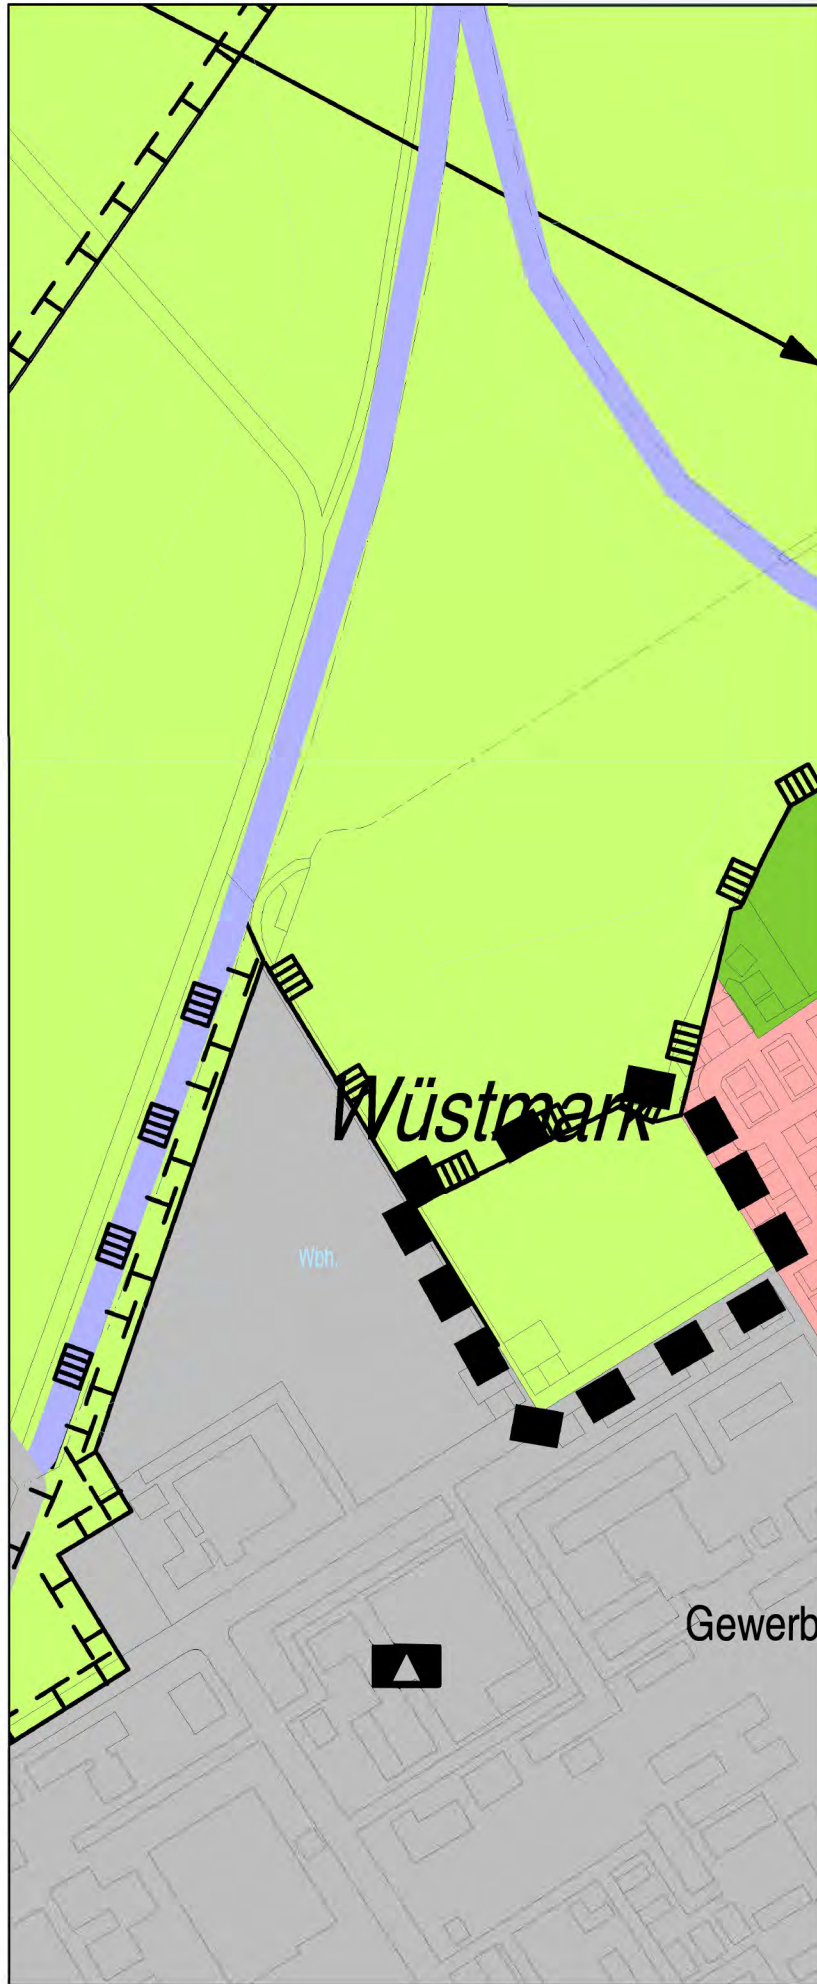

PLANZEICHENERKLÄRUNG

I. DARSTELLUNGEN (§ 5 Abs. 2 BauGB)

- Grenze des Änderungsbereiches
- Wohnbauflächen
- Gewerbliche Bauflächen
- Schule
- Grünflächen
- Flächen für die Landwirtschaft
- 380 kV-Leitung
- Umgrenzung von Flächen für Maßnahmen zum Schutz, zur Pflege und zur Entwicklung der Landschaft


III. NACHRICHTLICHE ÜBERNAHMEN (§5 Abs.4 BauGB)

- Umgrenzung von Schutzgebieten und Schutzobjekten im Sinne des Naturschutzrechtes

LANDESHAUPTSTADT SCHWERIN
Dezernat Wirtschaft, Bauen und Umwelt
–Fachdienst Stadtentwicklung, Wirtschaft–

Maßstab 1:7.500 Stand: September 2022

21. Änderung zum Flächennutzungsplan Wüstmark Hofacker – Entwurf –

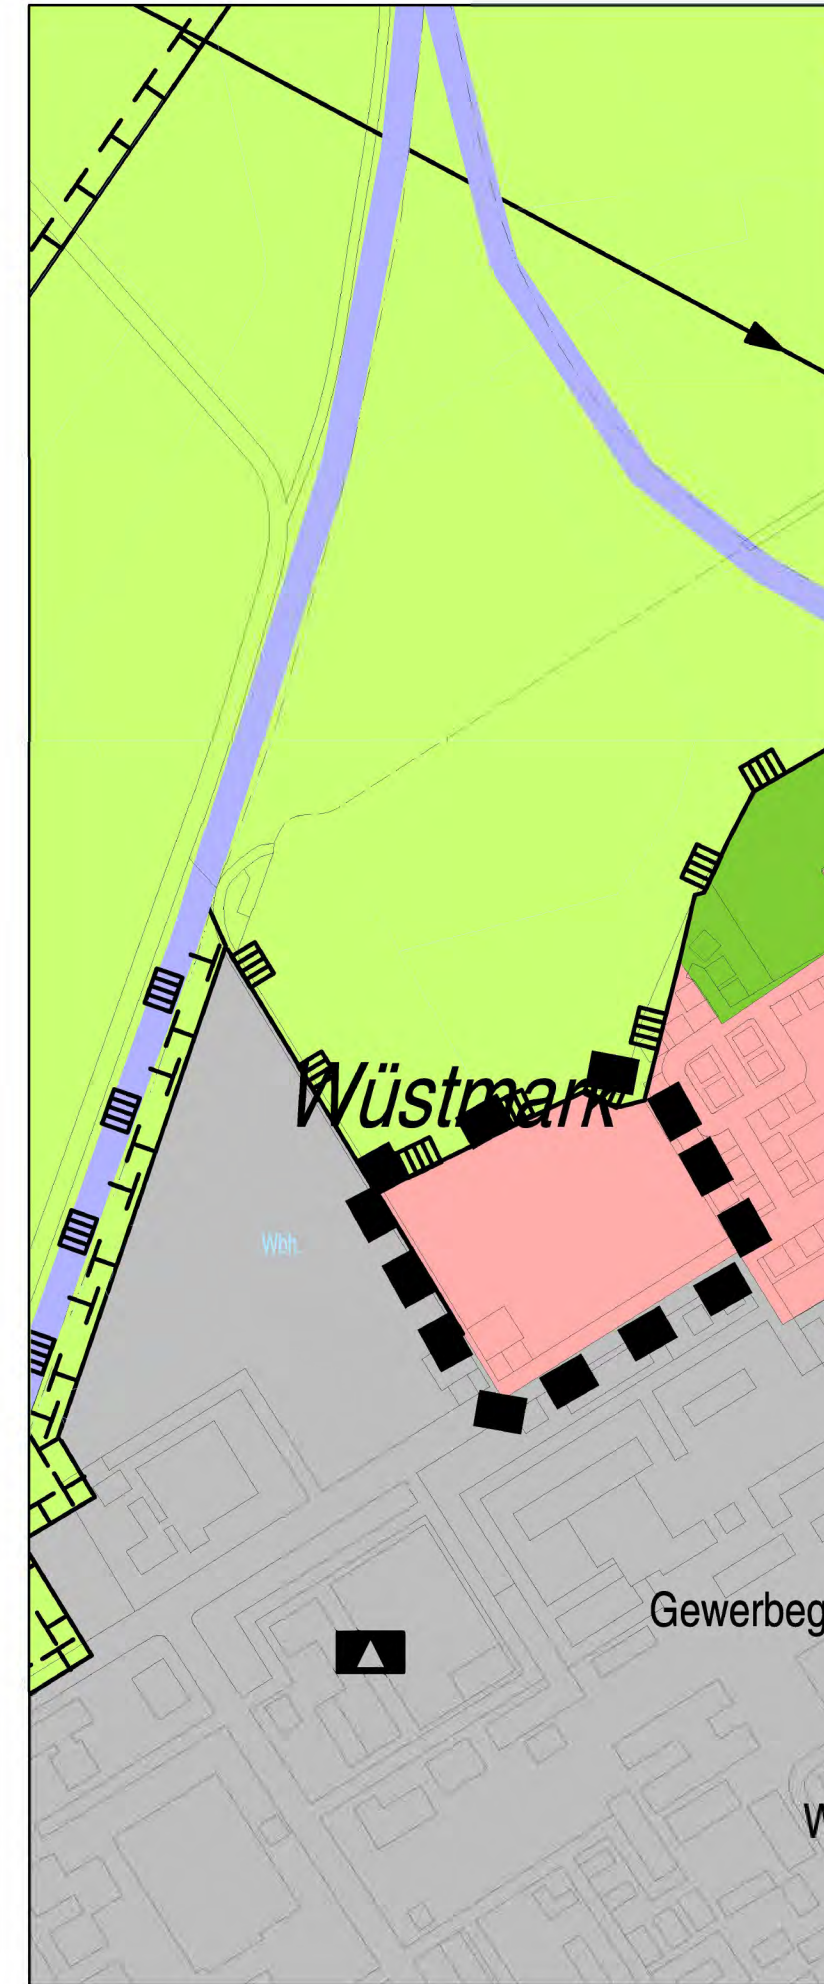

PLANZEICHENERKLÄRUNG

I. DARSTELLUNGEN (§ 5 Abs. 2 BauGB)

- Grenze des Änderungsbereiches
- Wohnbauflächen

LANDESHAUPTSTADT SCHWERIN
Dezernat Wirtschaft, Bauen und Umwelt
–Fachdienst Stadtentwicklung, Wirtschaft–

Maßstab 1:7.500 Stand: September 2022