


Vereinfachte Umlegung "Sport- und Kongresshalle V011"

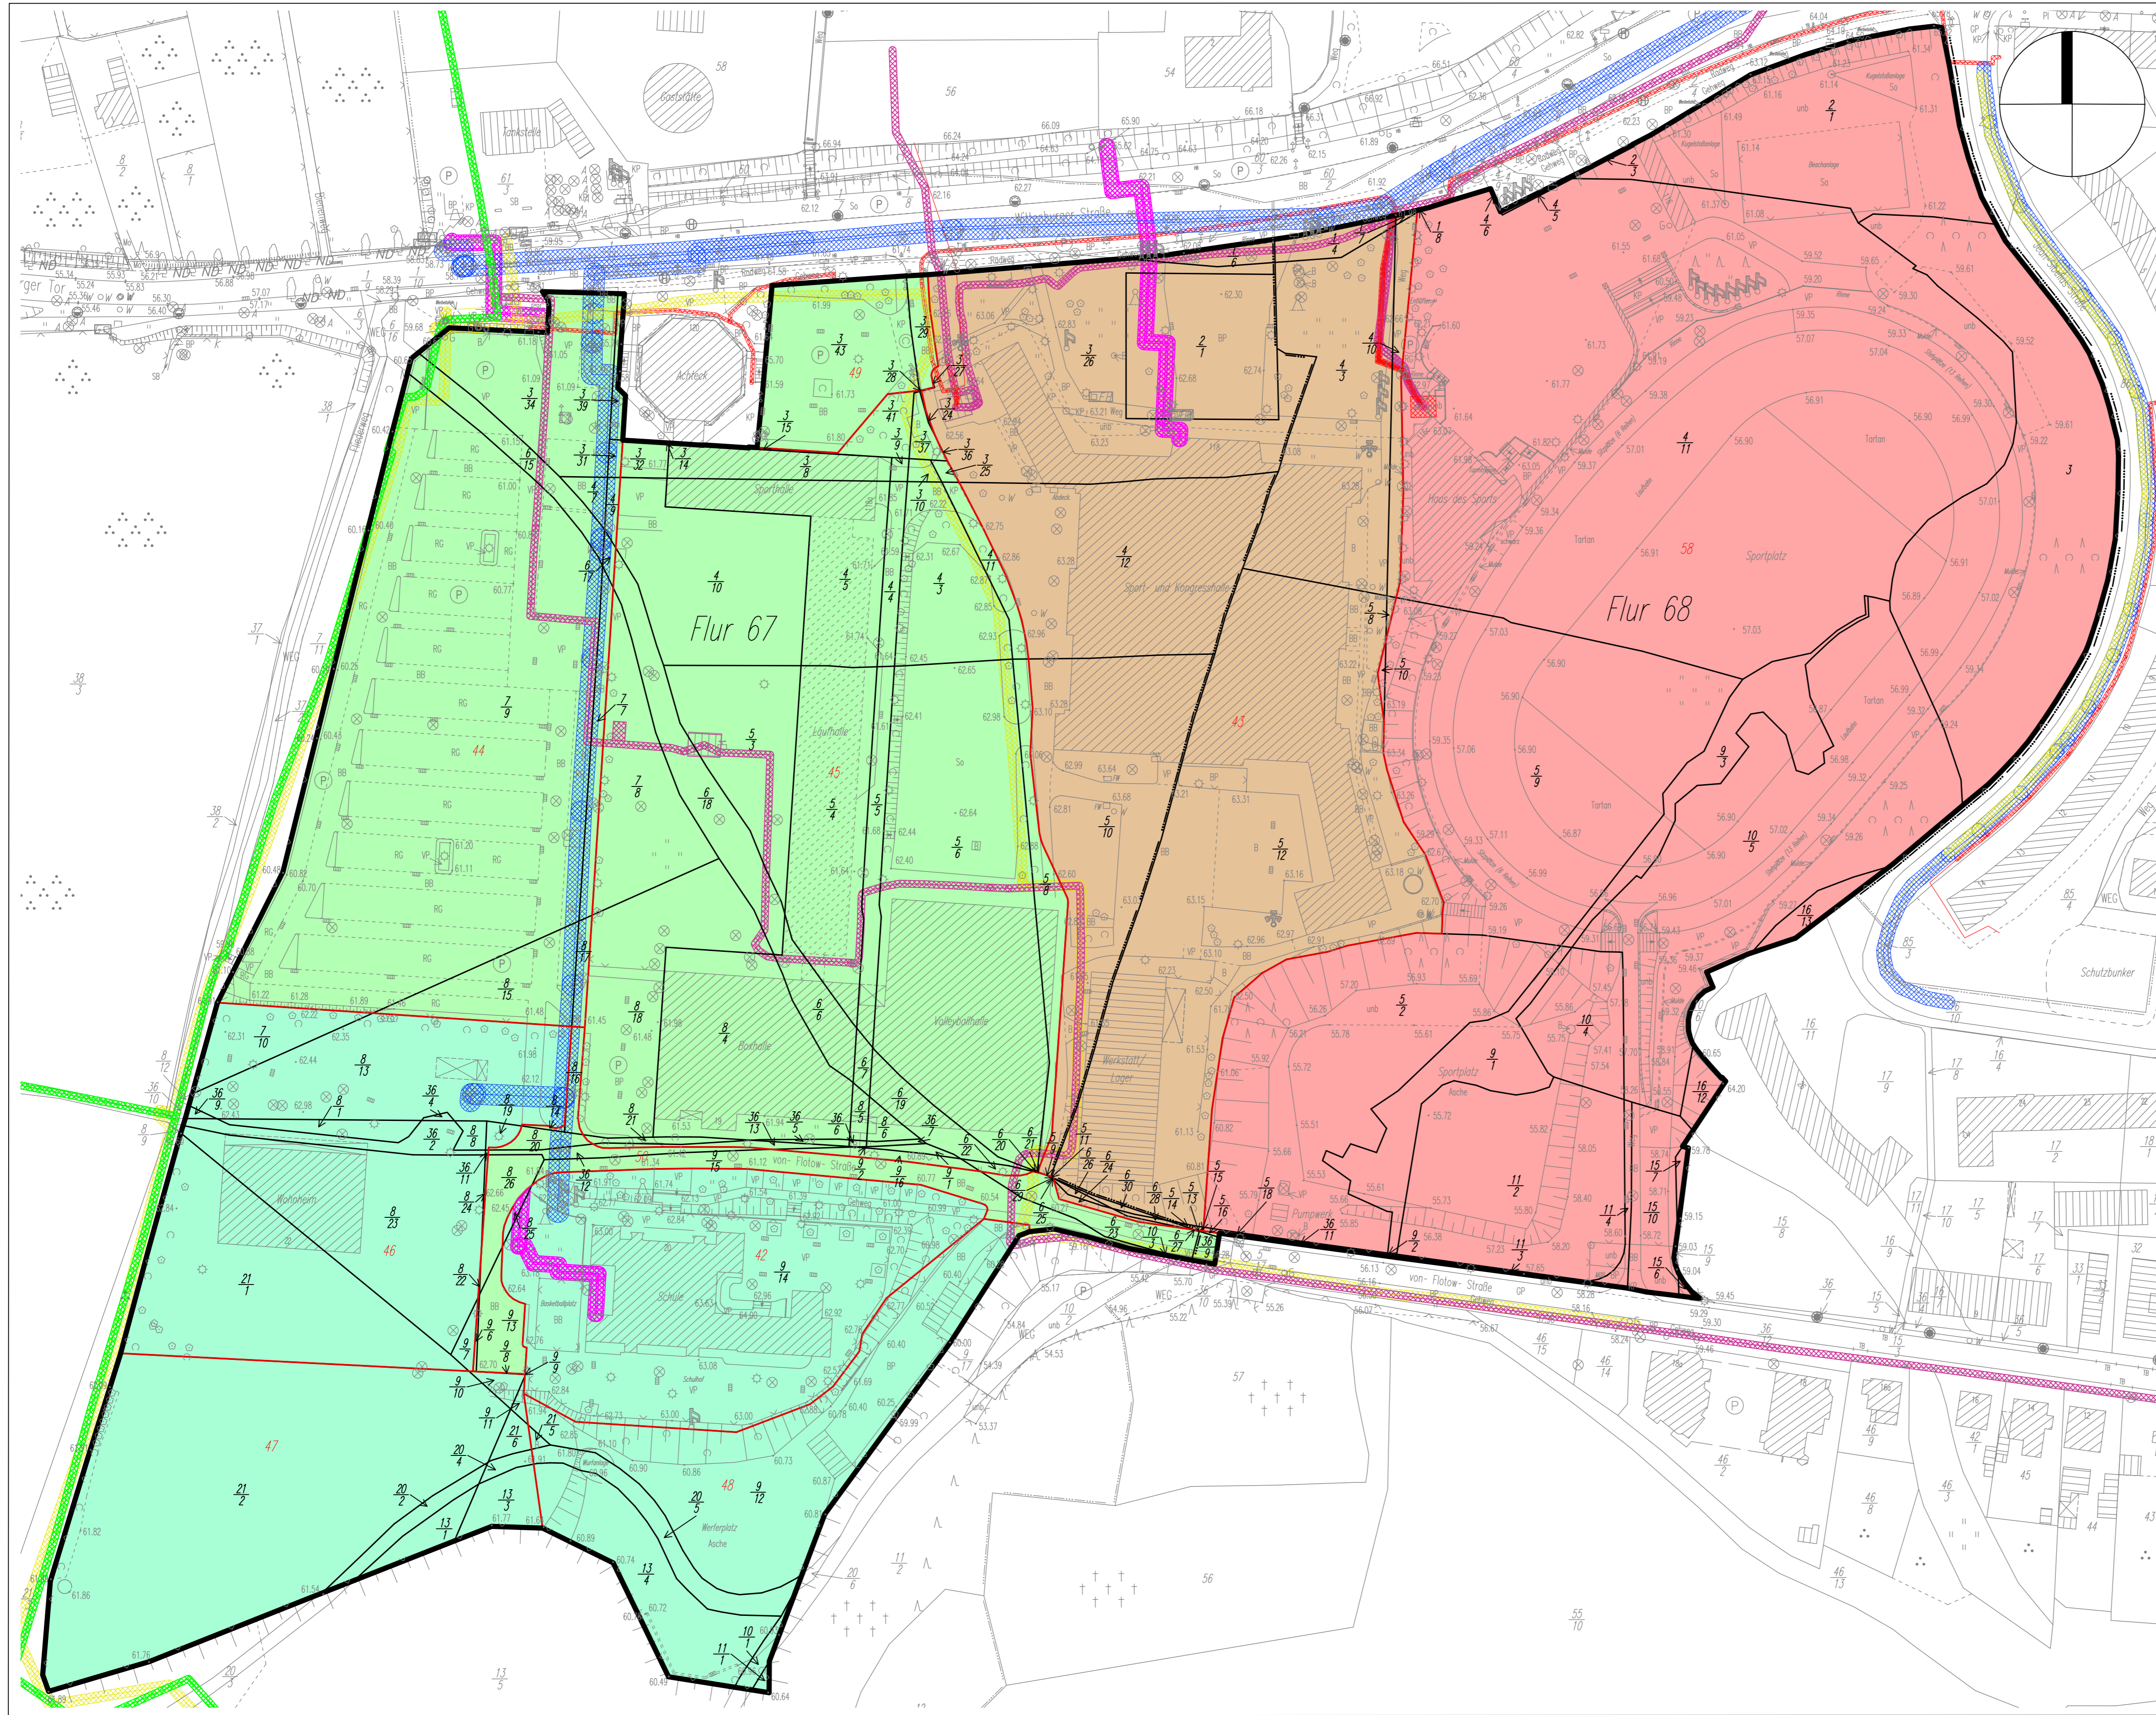

Vereinfachte Umlegung nach dem Baugesetzbuch (BauGB)

Gemeinde: Landeshauptstadt Schwerin
 Gemarkung: Schwerin (Flur 67)
 Schwerin (Flur 68)

Maßstab: 0 10 50m

Zeichenerklärung

- Kataster**
- Grenze Umlegungsgebiet
 - Gemarkungsgrenze
 - Flurgrenze
 - Bauwerk

- Alter Bestand**
- Flurstücksgrenze
 - Flurstücksnummer

- Neuer Bestand**
- neue Flurstücksgrenze
 - neue Flurstücksnummer

- Trinkwasser-, Niederspannungs- u. Mittelspannungsleitung mit Schutzstreifen
- Fernwärme- u. Gasleitung mit Schutzstreifen

- Beteiligte nach Ordnungsnummern (ONr.)**
- 30.70
 - 30.90
 - 30.100
 - 30.110

Die Karte zur vereinfachten Umlegung ist gemäß §83(1) BauGB durch Bekanntmachung am ... in Kraft getreten.
 Mit dieser Bekanntmachung wird der bisherige Rechtszustand durch den im Beschluss zur vereinfachten Umlegung vorgesehenen Rechtszustand ersetzt (§83(2) BauGB).

Der Umlegungsausschuss der Landeshauptstadt Schwerin

Ulrich Frisch
 Der Vorsitzende

(Siegel)

Die Karte zur vereinfachten Umlegung ist auf der Grundlage der digitalen Liegenschaftskarte erstellt worden.
 Die neuen Grundstücksgrenzen sind entsprechend den Erörterungen mit den Beteiligten grafisch ermittelt worden.

Der Umlegungsausschuss in der Landeshauptstadt Schwerin

Ulrich Frisch
 Der Vorsitzende

(Siegel)

Die Karte zur vereinfachten Umlegung ist nach Form und Inhalt zur Übernahme des Liegenschaftskatasters geeignet.

Vermessungs- und Geoinformationsbehörde des Landkreises Ludwigslust-Parchim und der Landeshauptstadt Schwerin

Peter Delgmann
 FG Liegenschaftskataster

(Siegel)

Vereinfachte Umlegung "Sport- und Kongresshalle V011"

Karte zum Beschluss über die vereinfachte Umlegung



Der Umlegungsausschuss